




FASAD LINJE B

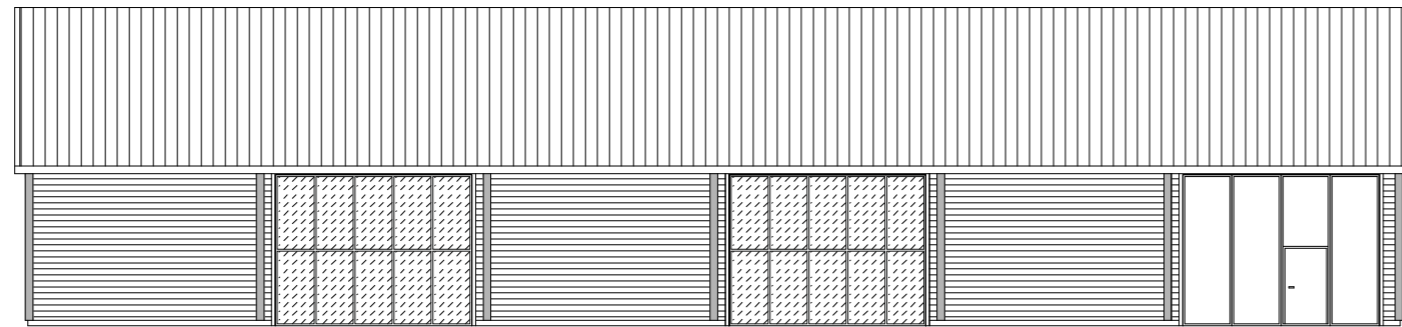


FASAD LINJE A

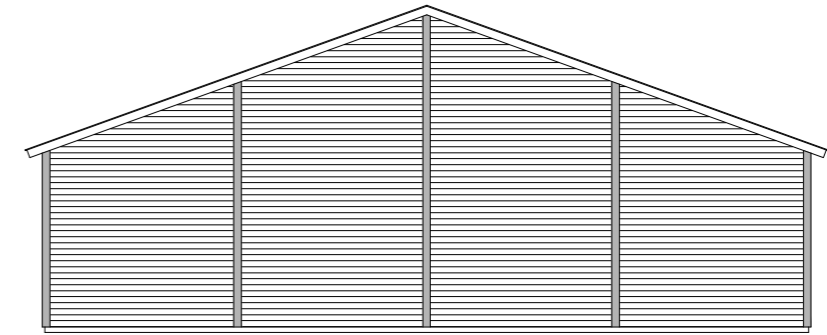

FASAD LINJE 1

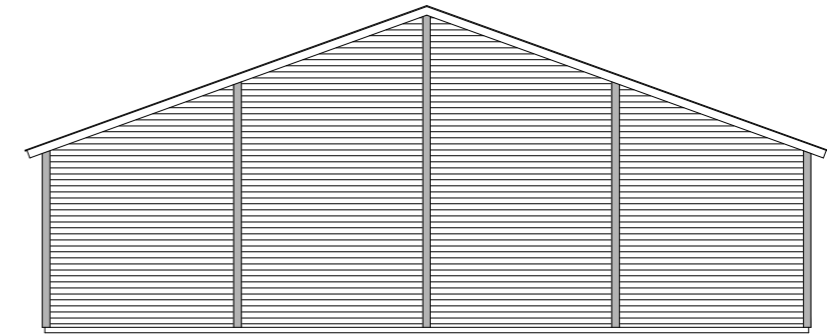

FASAD LINJE 7

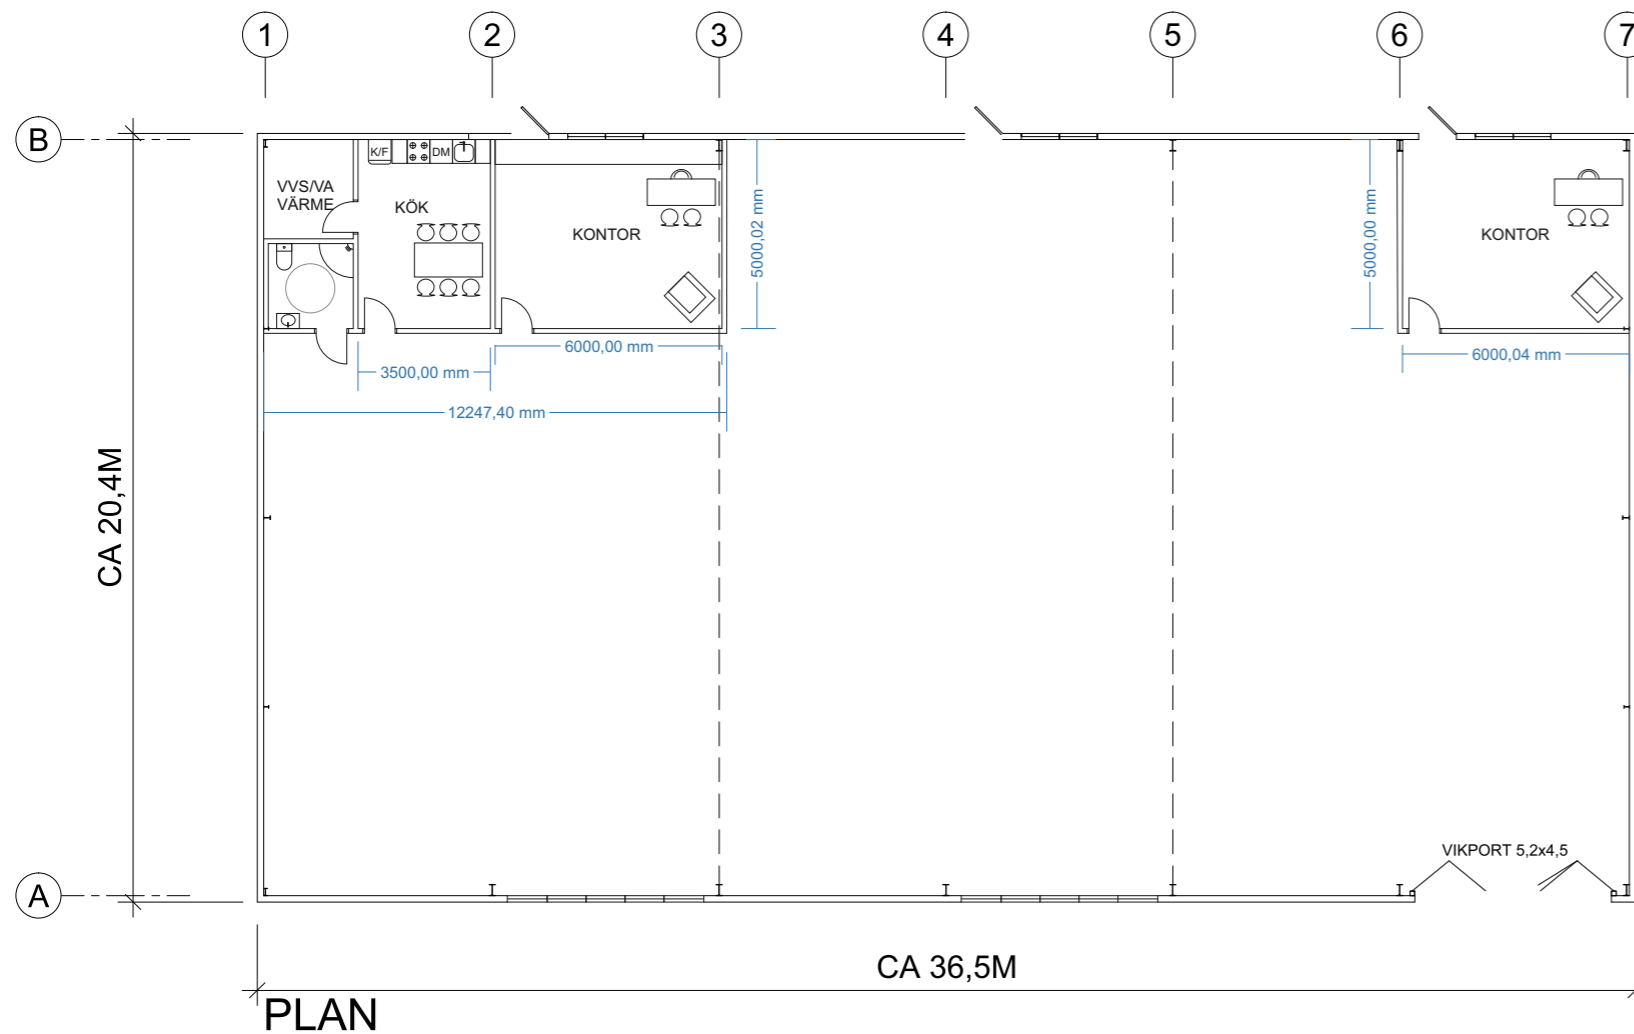

A	FÖNSTERPARTI, PLACERING DÖRR	24/1-18	HUH
BET	ÄNDRINGEN AVSER	DATUM	SIGN
STATUS	Förslagsritning		
Micke Ohlsson Lundsgården 264 94 Klippan			
 Byggnadskonstruktioner i stål			
LJUNGBYHED			
BOX 59			
264 03 LJUNGBYHED			
BESÖK: KLOSTERGATAN 5			
TEL 0435-44 07 60			
FAX 0435-44 03 97			
info@lr-system.se			
OBJEKT NR	RITKONSTR A	HANDLAGGARE	
	Pal		
DATUM	ANSVARIG		
2017-11-13			
Plan & Fasader			
SKALA A1	SKALA A3	RITNINGNUMMER	BET
1:100	1:200		A-01 A